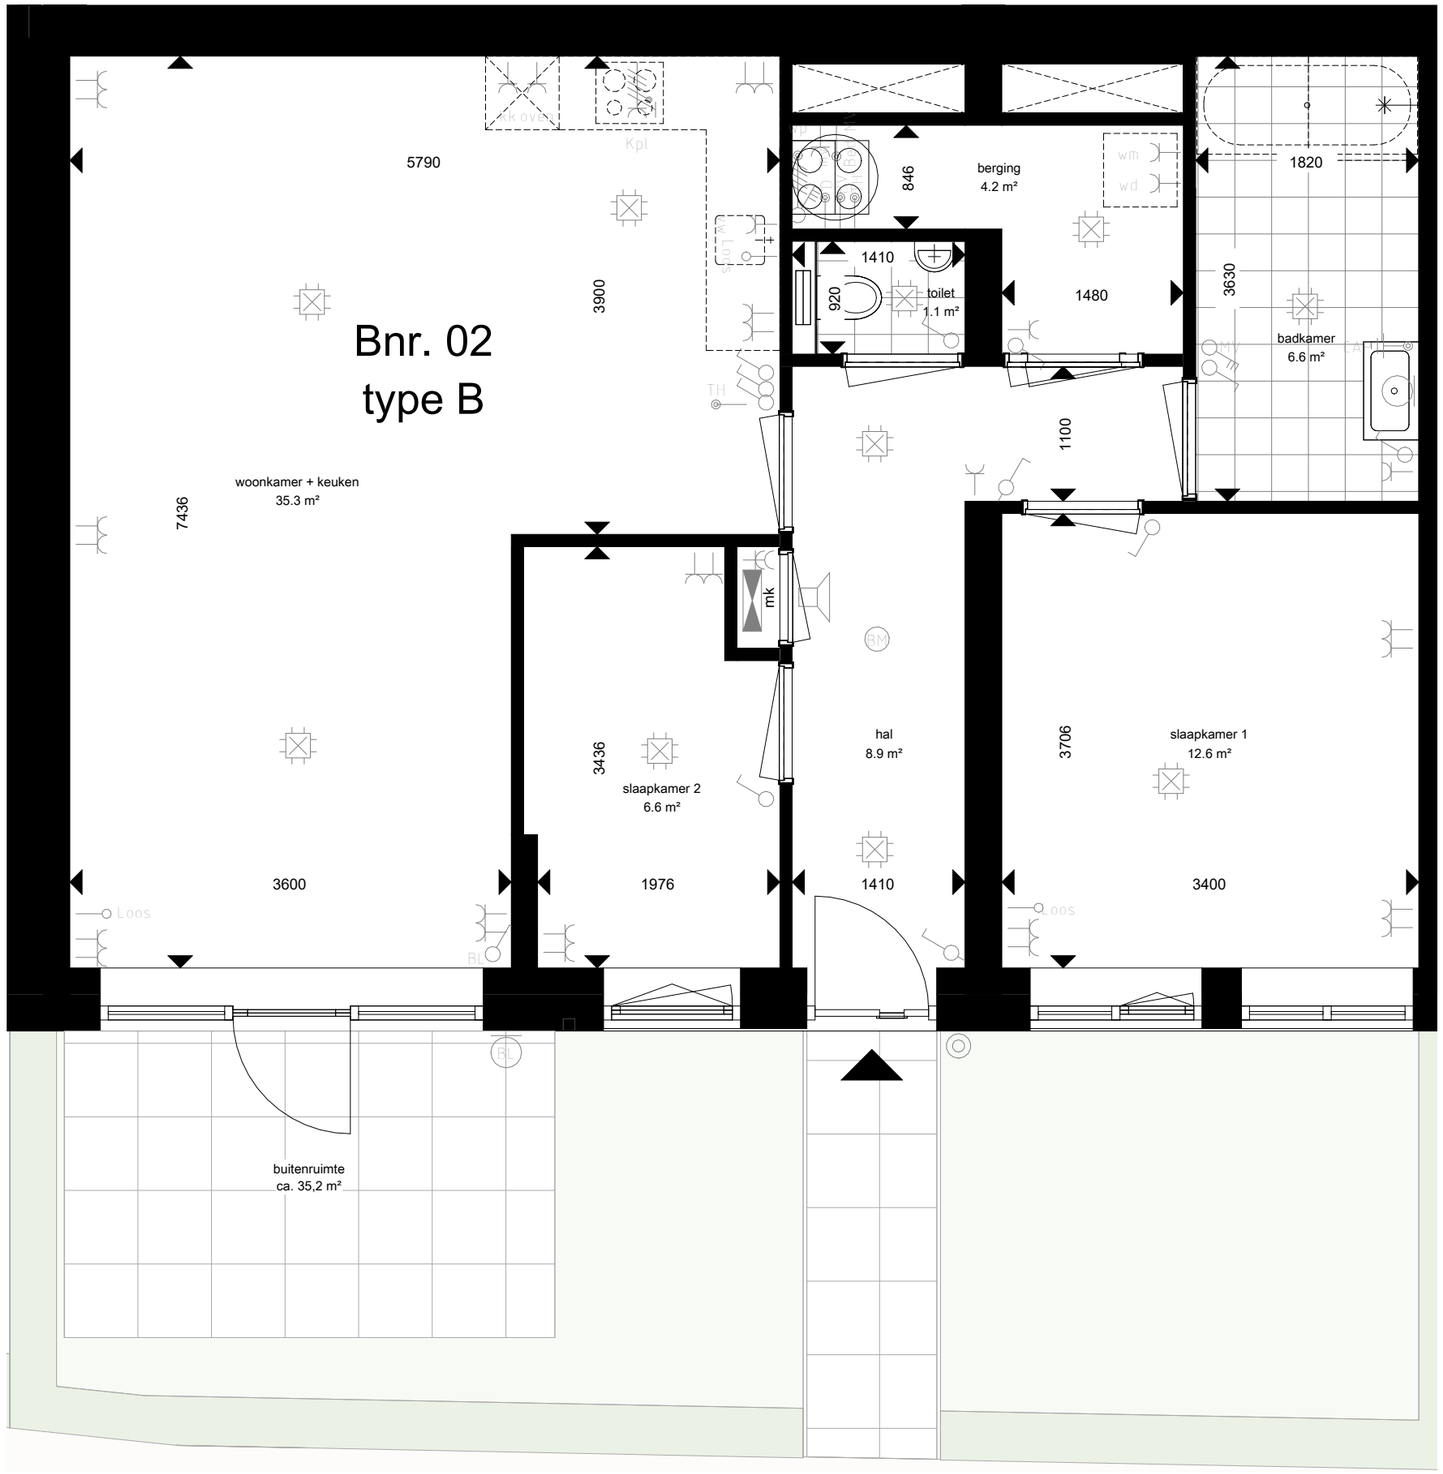

N

0 0,5 1 2,5

schaal 1:50 (m1)

kolpa architecten

verkooptekening type B, bnr. 2
2019-01 | DE WERF - WERKENDAM

datum : 14-10-2023
schaal : 1 : 50

B-2