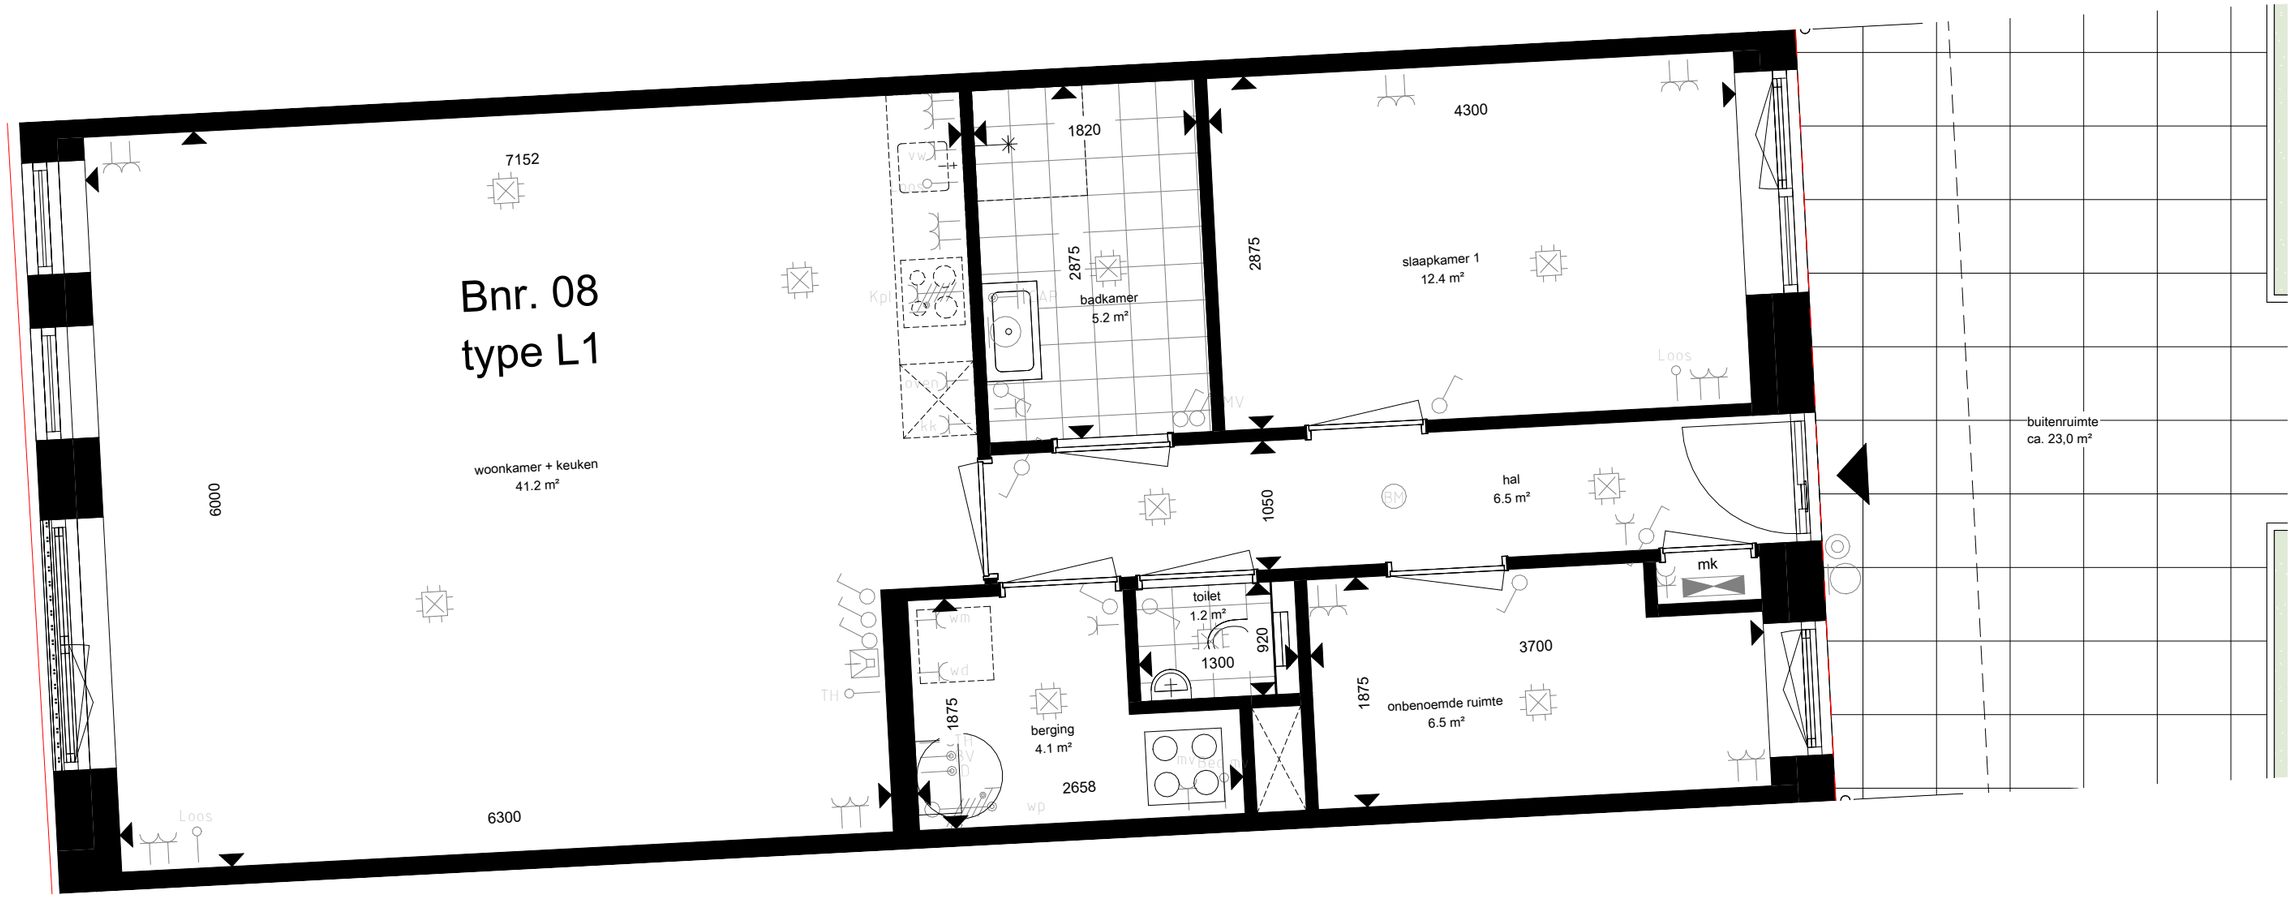

N

0 0,5 1 2,5

schaal 1:50 (m1)

kolpa architecten

verkooptekening type L1, bnr. 8
2019-01 | DE WERF - WERKENDAM

datum : 14-10-2023
schaal : 1 : 50

L1-8